
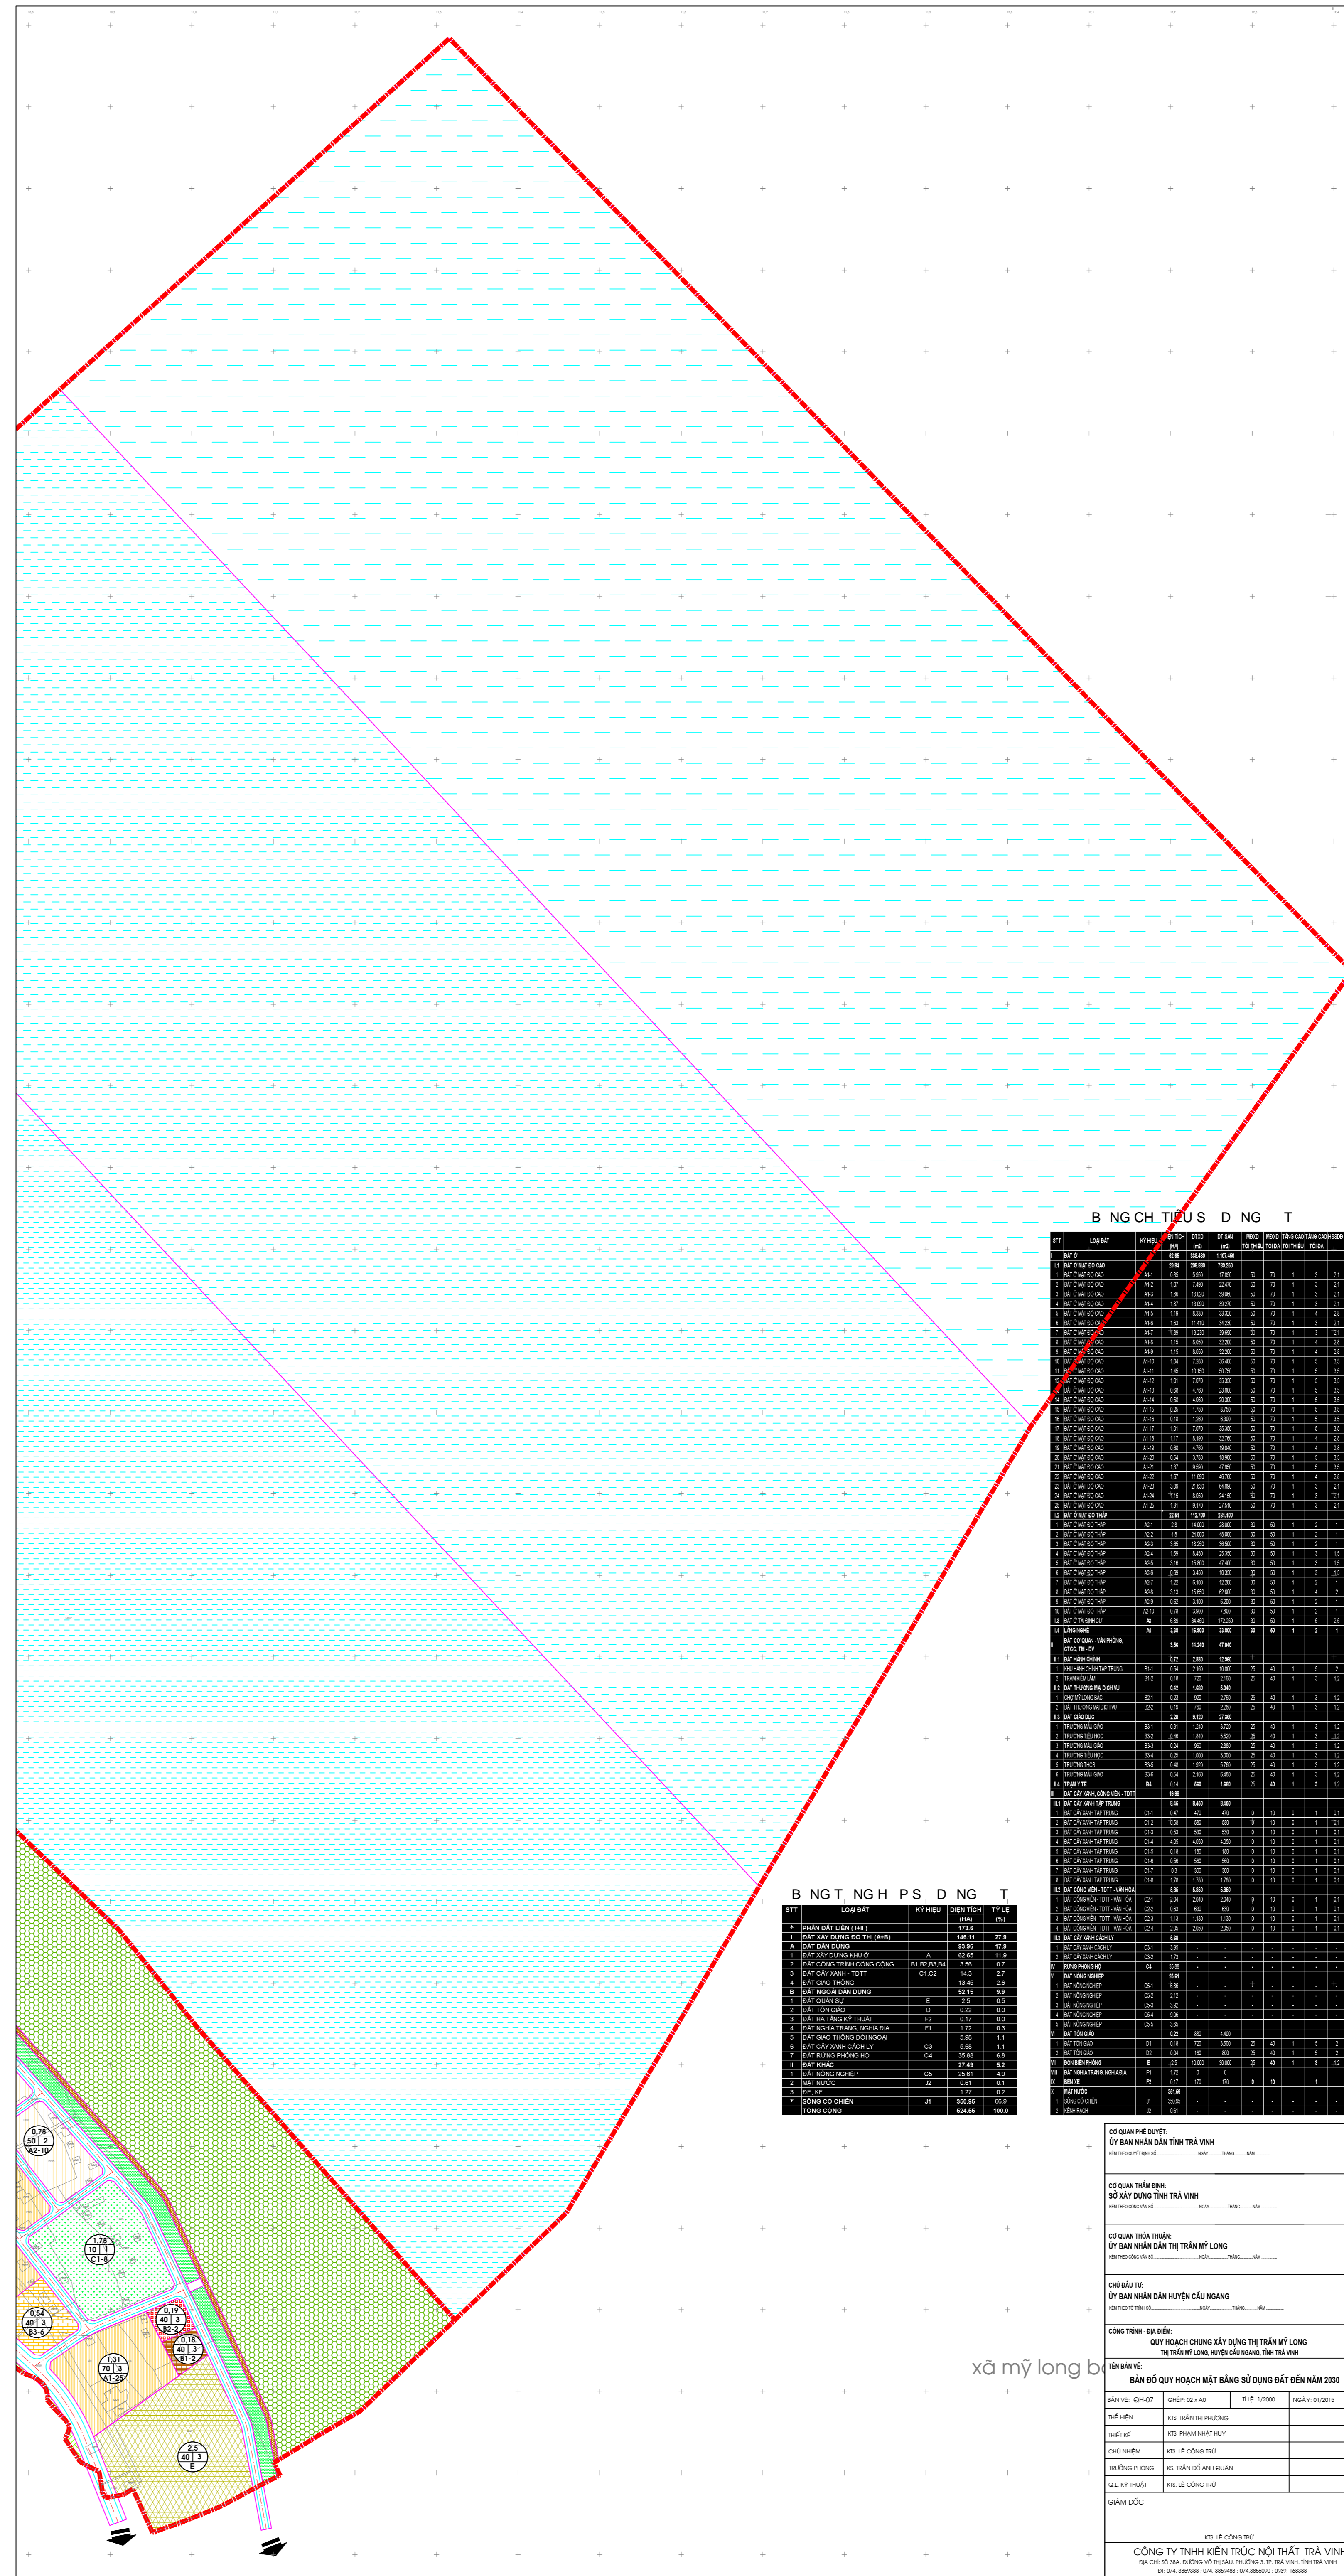


HUYỆN CẦU NGANG, TỈNH TRÀ VINH
QUY HOẠCH CHUNG XÂY DỰNG THỊ TRẤN MỸ LONG TL : 1/2000
BẢN ĐỒ QUY HOẠCH MẶT BẰNG SỬ DỤNG ĐẤT ĐẾN NĂM 2030

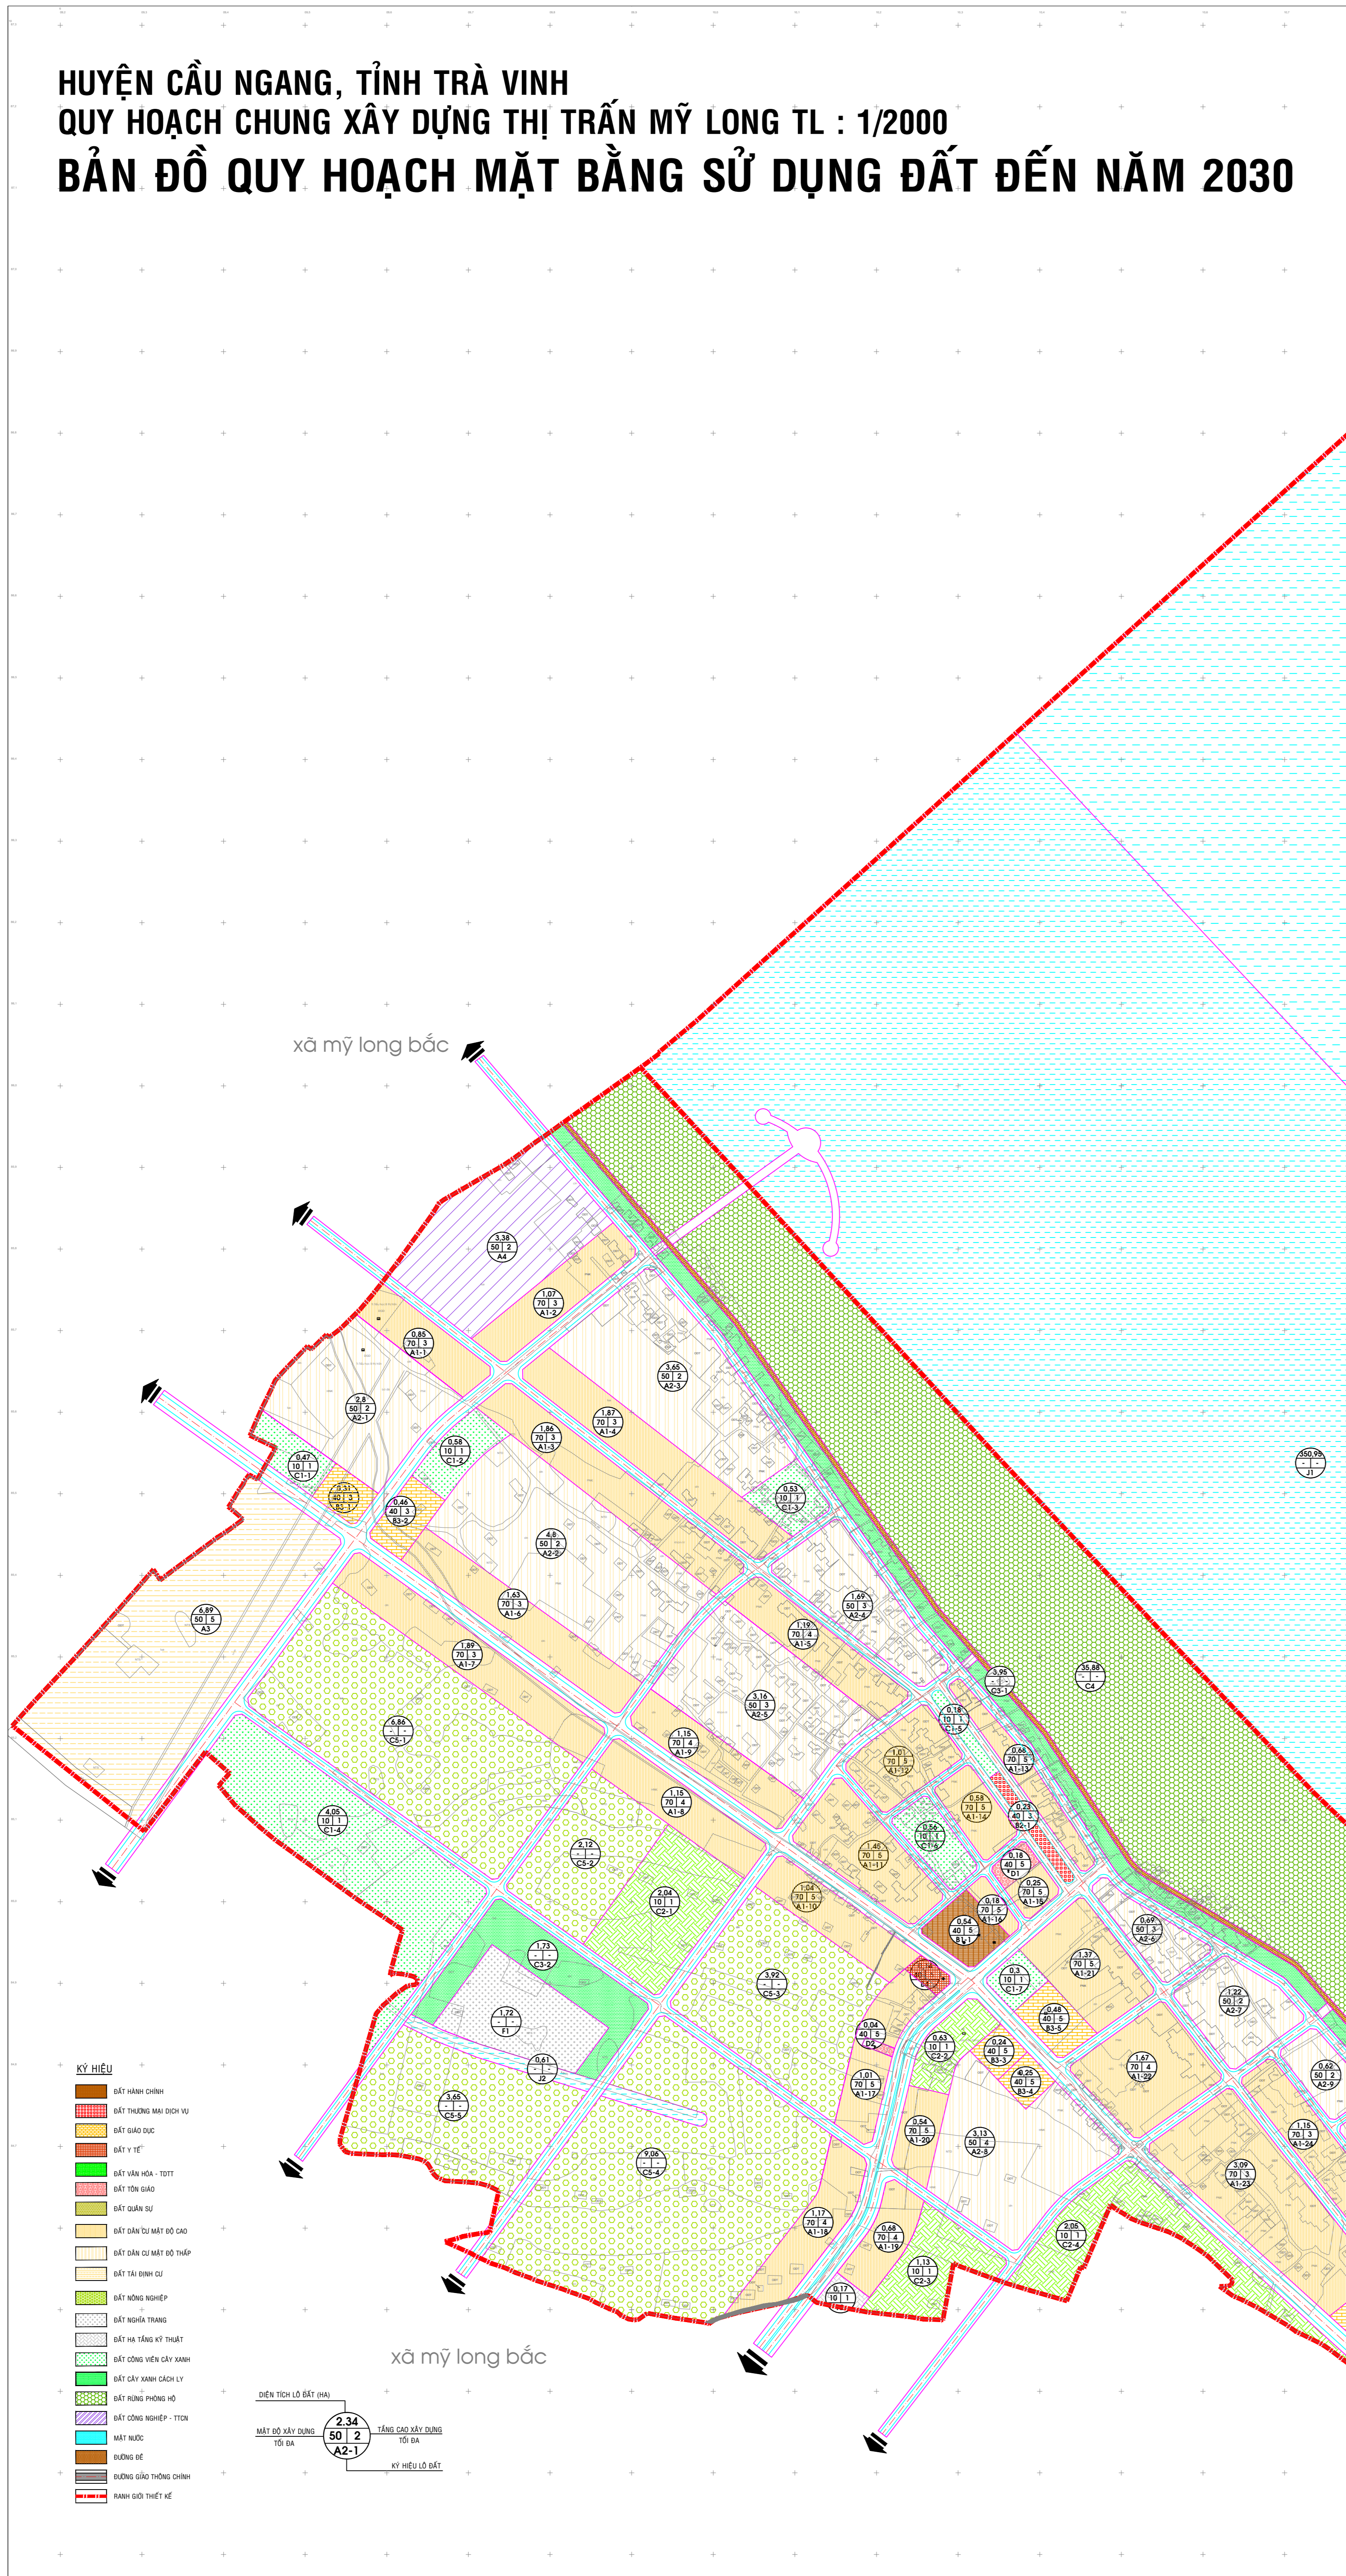


QUY HOẠCH MẶT BẰNG SỬ DỤNG ĐẤT ĐẾN NĂM 2030


CÔNG TY TNHH KIẾN TRÚC MỘT THẤT TRÀ VINH
